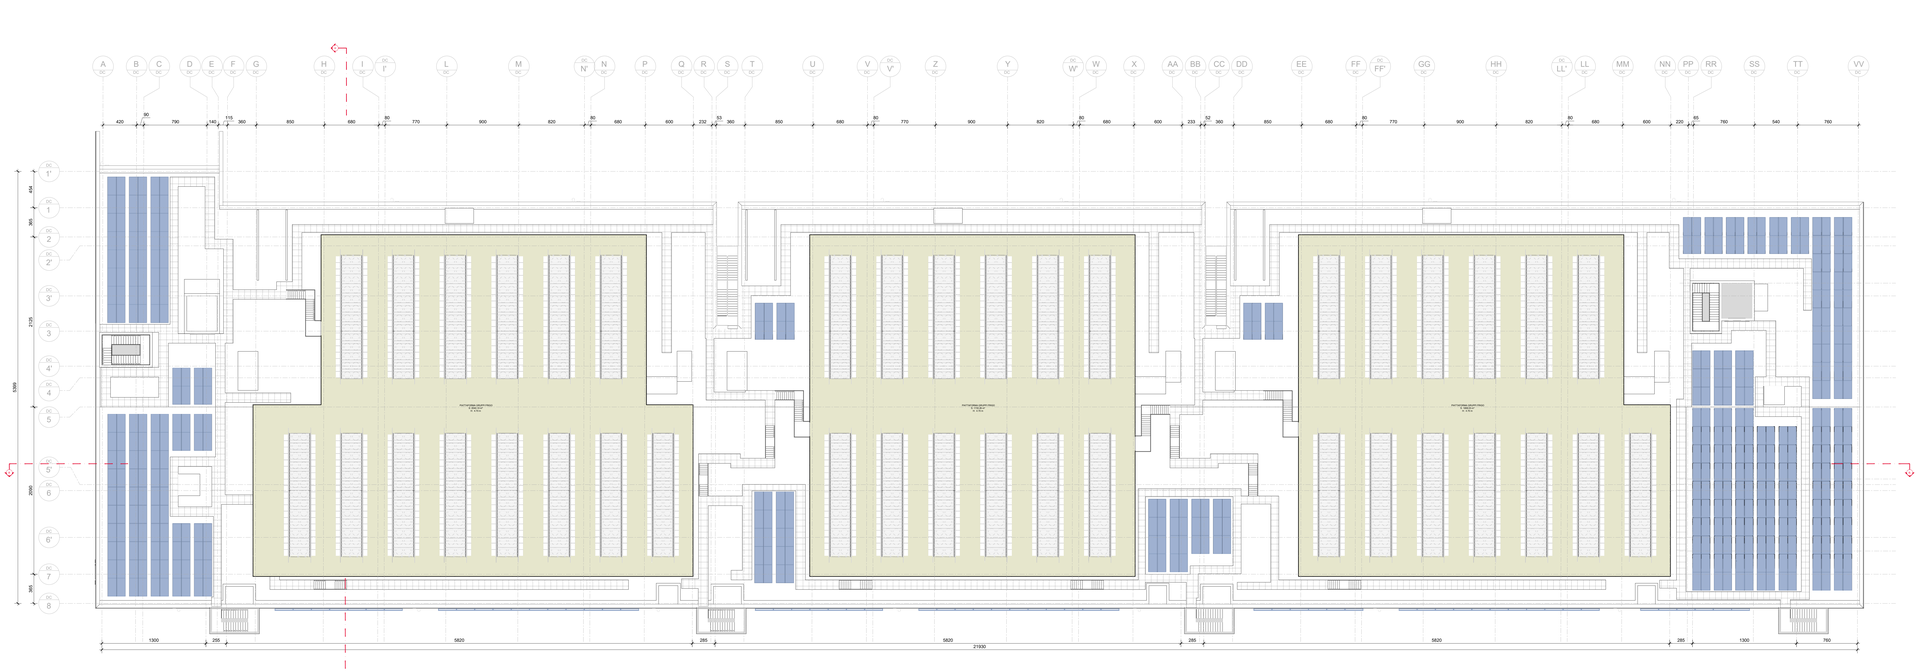

Pianta della Piattaforma Gruppi Frigo

LEGENDA LOCALI

- UFFICI
- SALE DATI
- LOCALI IMPIANTI/TECNICI
- CIRCOLAZIONE
- ATRIO
- SERVIZI IGIENICI
- SPEDIZIONE / RICEZIONE
- DEPOSITI

Verifica rapporti aeroilluminanti					
Ambienti	Superficie vano (mq)	Superficie finestrata (mq)	Sup. fin. minima richiesta	R.I.	Verifica congruità
Piattaforma gruppi frigo	2040,1	-	-	-	S.P.P.
Piattaforma gruppi frigo	1733,26	-	-	-	S.P.P.
Piattaforma gruppi frigo	1858,03	-	-	-	S.P.P.

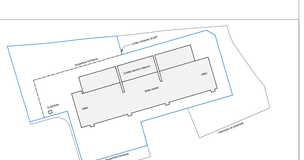

KEYPLAN

REGIONE: Regione Lombardia

CITTÀ METROPOLITANA: Città Metropolitana di Milano

COMUNE: Comune di Sedriano

PROPRIETARIO: **MINERVA ITALY DC SPV S.R.L.**

PROPRIETÀ DELLE AREE: **SERVIZIO S.R.L.**

DELEGATA/ORE: hscale

HSMXP1 - Campus Sedriano

Progetto per un nuovo Data Center in via Luigi Galvani a Sedriano, MI, Italy

PROCEDURA:

Valutazione di impatto ambientale per l'installazione di gruppi elettrogeni di emergenza con potenza maggiore di 150 MWt

D.Lgs 152/2006, Titolo III
D.Lgs 152/2006, art. 5 Allegato II, alla parte seconda - progetti di competenza statale

TEAM DI PROGETTO :

IDENTIFICATORE:

PROGETTO:	SEZIONE:	TITOLO:	AUTORE:
HS MXP1 SDR	**ARC05**	**DC- Pianta piano chiller**	**DBA - Daniele De Bettin**

PROGETTAZIONE COORDINATA:

DBA S.p.A.
Via Giovanni Battaglia 10
20121 Milano
+39 0422 693011
dbagroup@dbagroup.it

Responsabile del progetto:
Daniele De Bettin

Azienda certificata ISO 9001:2015
RINA n. 3924 Rgiae/1 in R-70101

PROGETTAZIONE COORDINATA:

STUDIO TECNICO CASTELLI S.R.L.
via Montegrappa 38
21014 - Lonate Ceppino (VA)
+39 0332 651693
info@pec.studiotecnicocastelli.eu

Responsabile del progetto:
Dott. Giovanni Castelli

NOTE:

REV.	DESCRIZIONE REVISIONE	DATA
00	**EMISSIONE**	**REV00: DF.DY.2025**

REV.	DESCRIZIONE REVISIONE	DATA

TITOLO:

DC- Pianta piano chiller

DESCRIZIONE:

Pianta piattaforma chiller Data Center

FORMATO: **A0++ (1420*841)**
SCALA: **1:200**
REDATTO: **DGU**
CONTROLLATO: **VSB**
APPROVATO: **AFO**

NOME FILE: **HSMXP1SDR_ARC05_DC-Pianta piano chiller**

DANIELE DE BETTIN
Architetto
08.09.2025
08:39:28
UTC

PROPRIETÀ DI DBA S.p.A. NON UTILIZZABILE SENZA LICENZA O PREVIO ASSENSO DELL'AUTORE DI TUTTE O PARTE DELLE INFORMAZIONI CONTENUTE NEL PRESENTE DOCUMENTO